


VIVENDAS 1º, 2º y 3º A	-	53.25 m2
Sup. Util Cerrada	-	55.55 m2
Sup. Util Total (con Terraza)	-	69.80 m2
Sup. Construida	-	

C./ Delicias

C./ Delicias

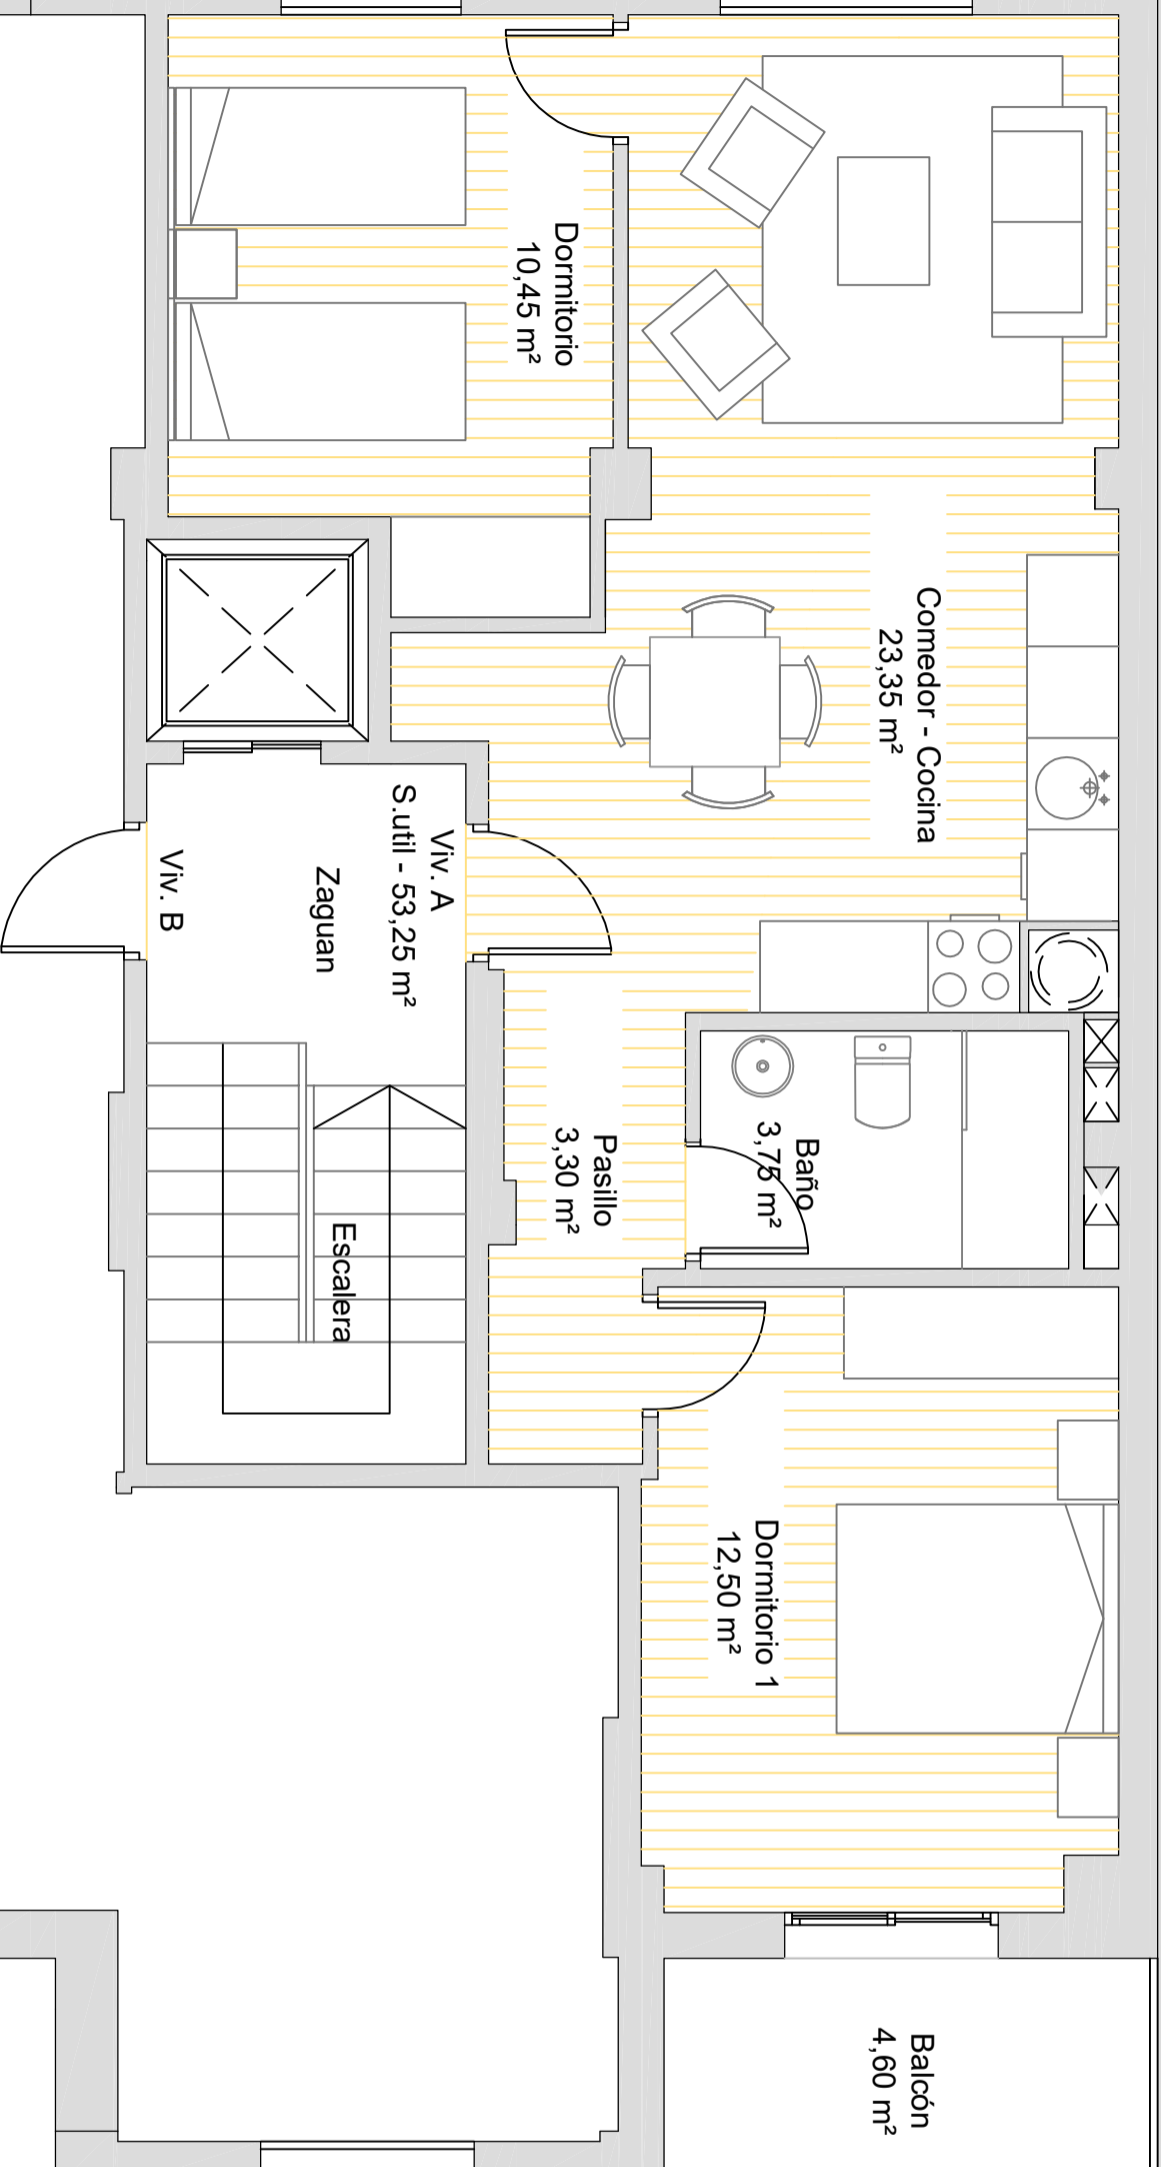

### Patio de Luces

PROYECTO de EJECUCION  
REFORMA DE EDIFICIO destinado  
a 6 VIVIENDAS Y LOCAL

UBICACIÓN :  
Calle Delicias nº 15  
Zaragoza

PROMOTOR :  
ROM PLAC 2000 SL

DESCRIPCIÓN PLANO :  
- Planta 1ª, 2ª y 3ª. VIVIENDA A  
- Distribución y superficies  
- FINAL DE OBRA

OCTUBRE 2025

SUSTITUYE A :

PLANO

ESCALA  
1:60

03a

