


VIVENDAS 1º, 2º y 3º B	-	54.55 m2
Sup. Util Cerrada	-	56.70 m2
Sup. Util Total (con Terraza)	-	67.60 m2
Sup. Construida	-	67.60 m2

C./ Delicias

C./ Delicias

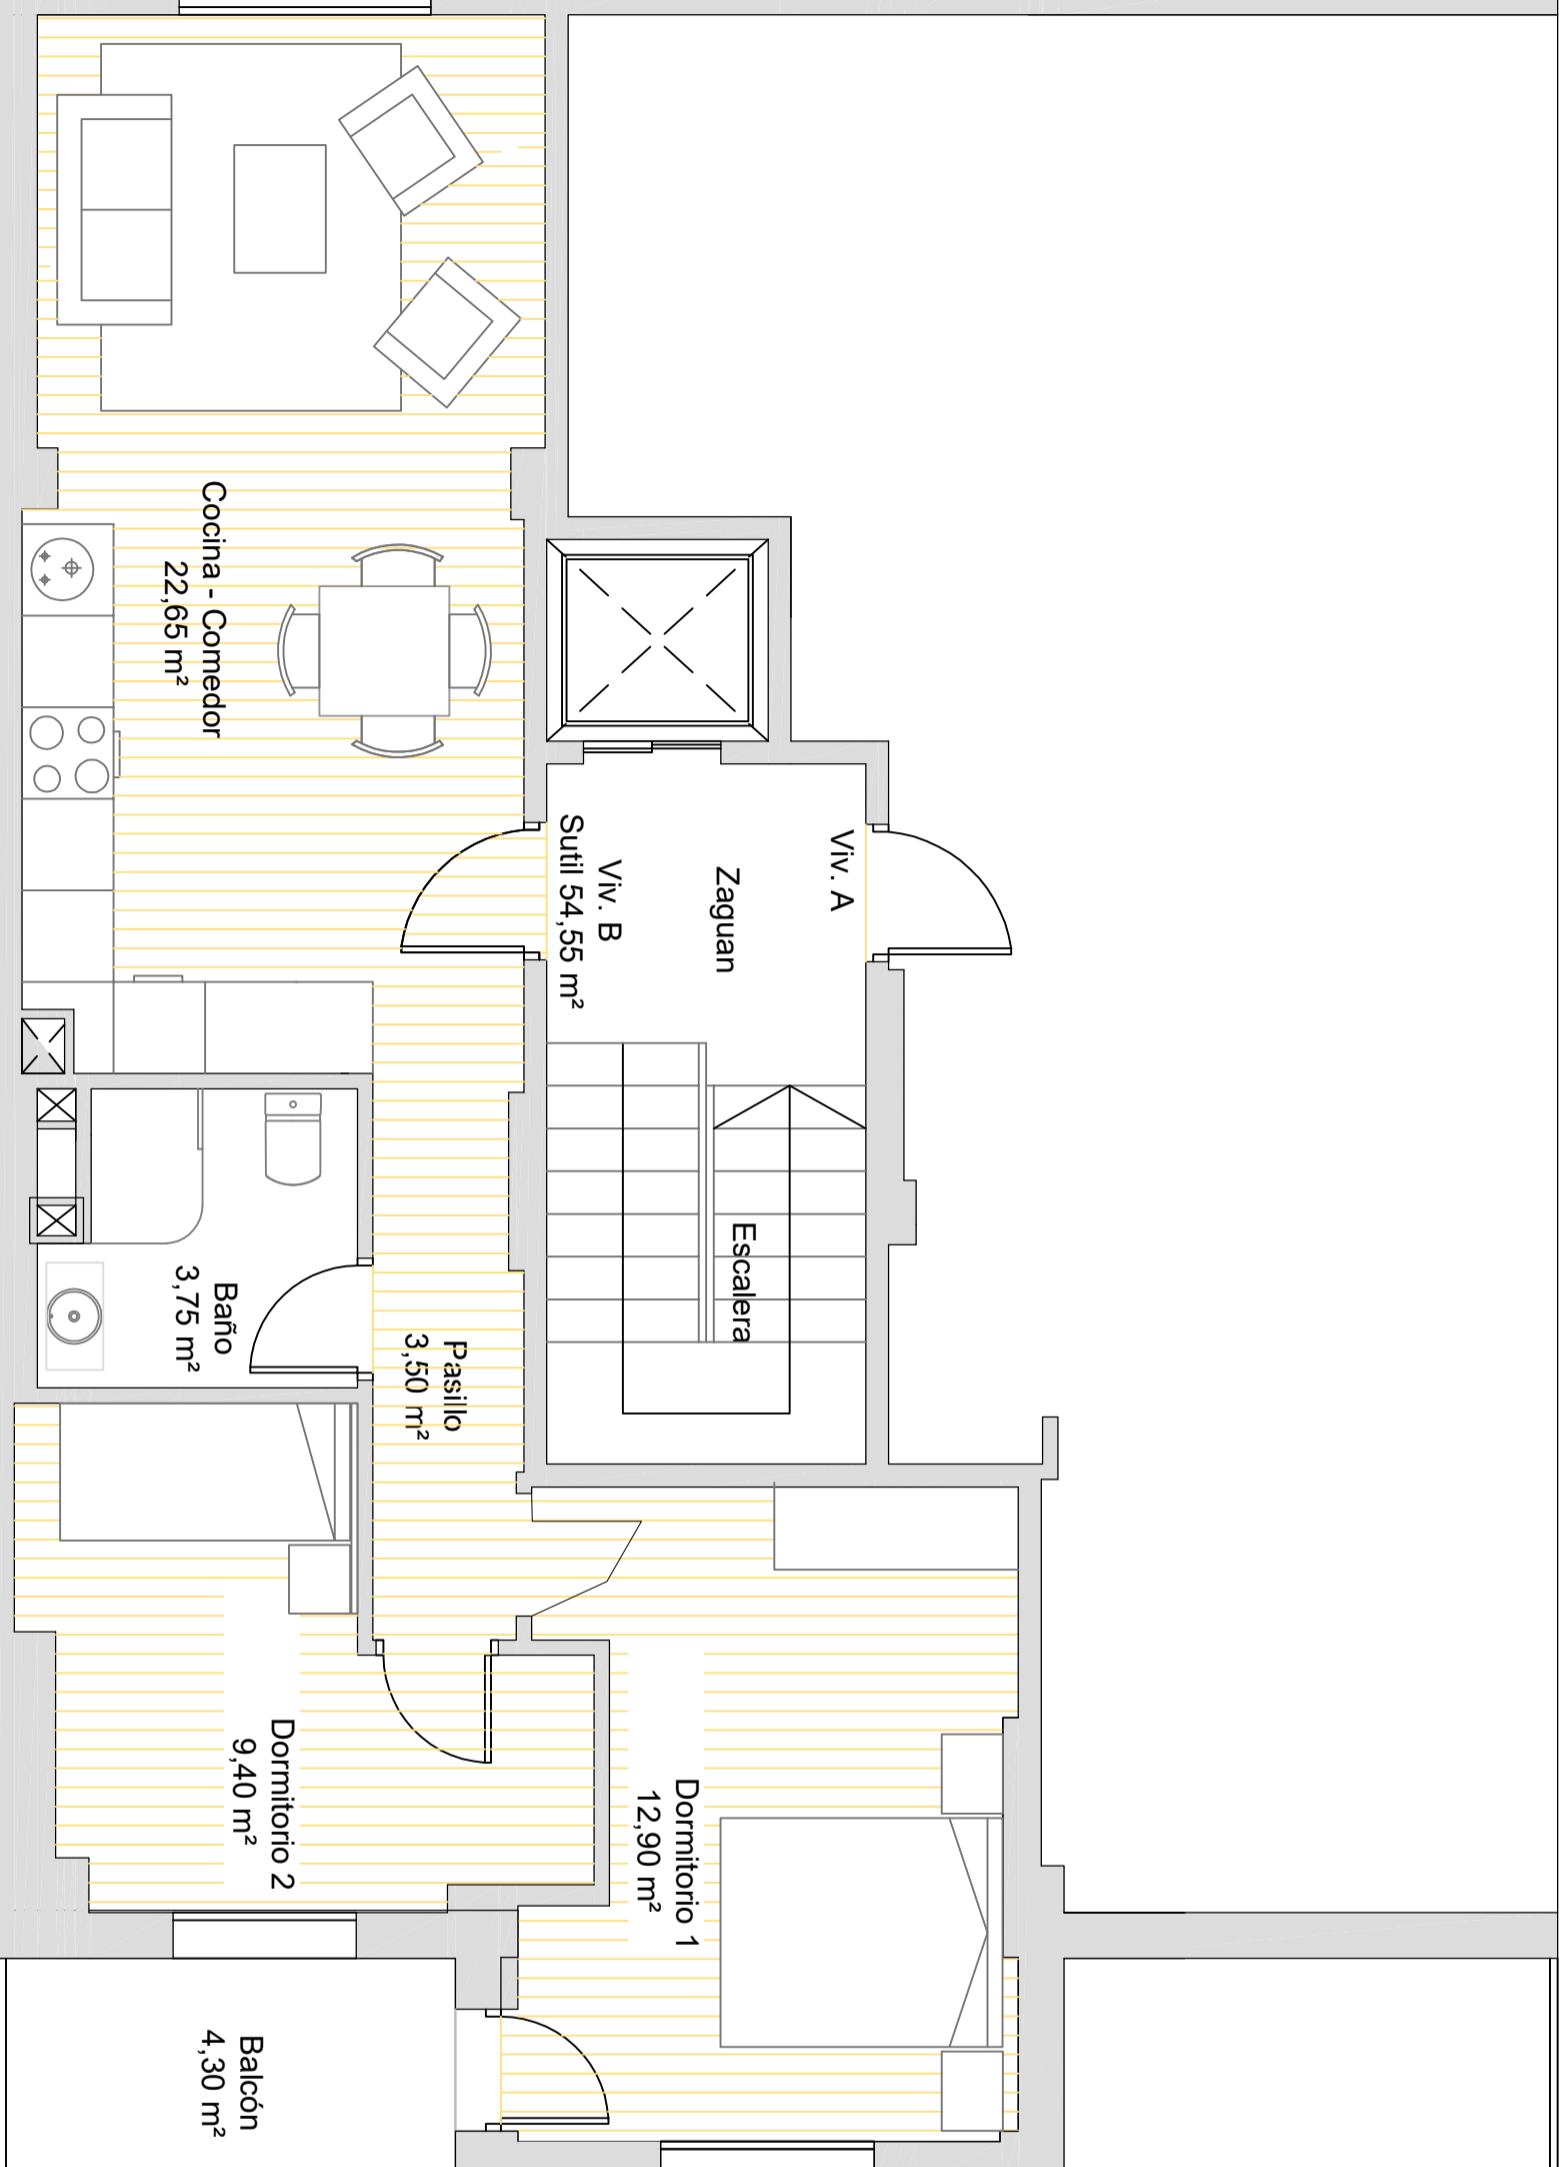

## Patio de Luces

PROYECTO de EJECUCION  
REFORMA DE EDIFICIO destinado  
a 6 VIVIENDAS y LOCAL

UBICACIÓN :  
Calle Delicias nº 15  
Zaragoza

PROMOTOR :  
ROM PLAC 2000 SL

DESCRIPCIÓN PLANO :  
- Planta 1ª, 2ª y 3ª. VIVIENDA B  
- Distribución y superficies  
- FINAL DE OBRA

OCTUBRE 2025

SUSTITUYE A :

PLANO

ESCALA  
1:60

**03b**

